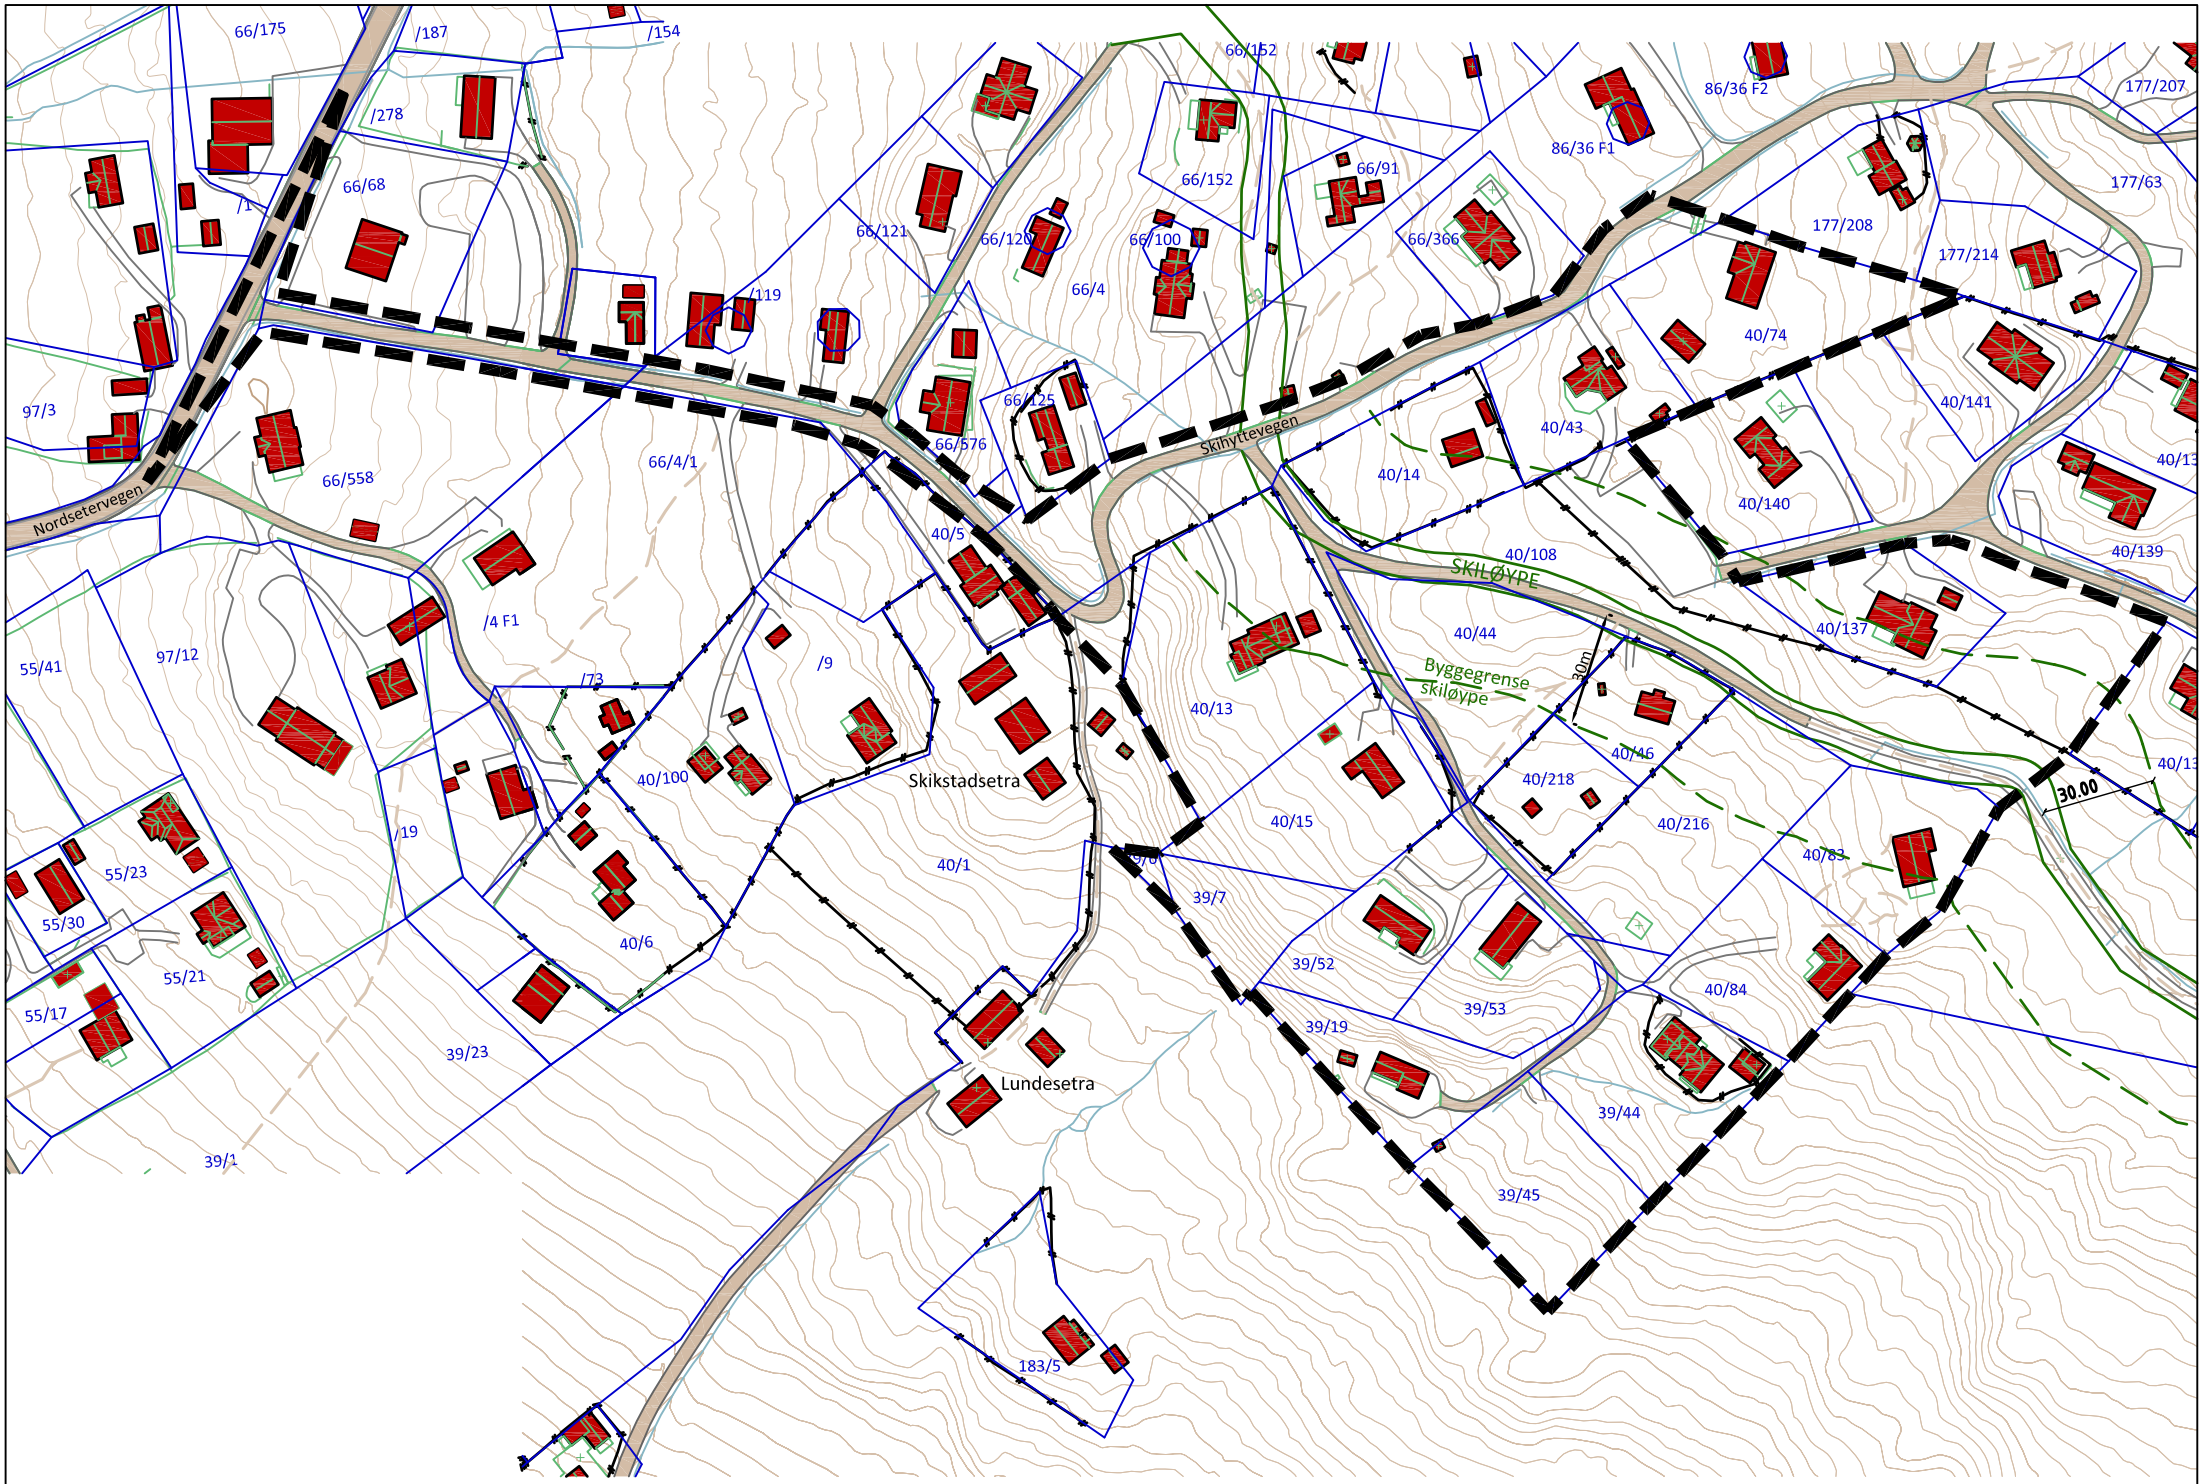
66/175
/187
/154
66/152
86/36 F2
177/207
/278
86/36 F1
66/68
66/91
177/63
/1
66/152
66/121
66/120
66/100
66/366
177/208
177/214
/119
66/4
40/74
66/125
40/43
40/141
97/3
66/576
Skihyttevegen
66/4/1
40/14
40/140
66/558
Nordsetervegen
40/5
40/108
SKILØYPE
40/139
/4 F1
40/44
40/137
55/41
97/12
/73
/9
Byggegrense
skiløype
20m
40/13
40/46
40/218
40/100
Skikstadsetra
30.00
/19
40/15
40/216
55/23
40/1
40/83
55/30
39/7
40/6
39/52
55/21
40/84
39/53
55/17
39/19
39/23
39/44
Lundesetra
39/45
39/1
183/5

1:2000 (A4)